


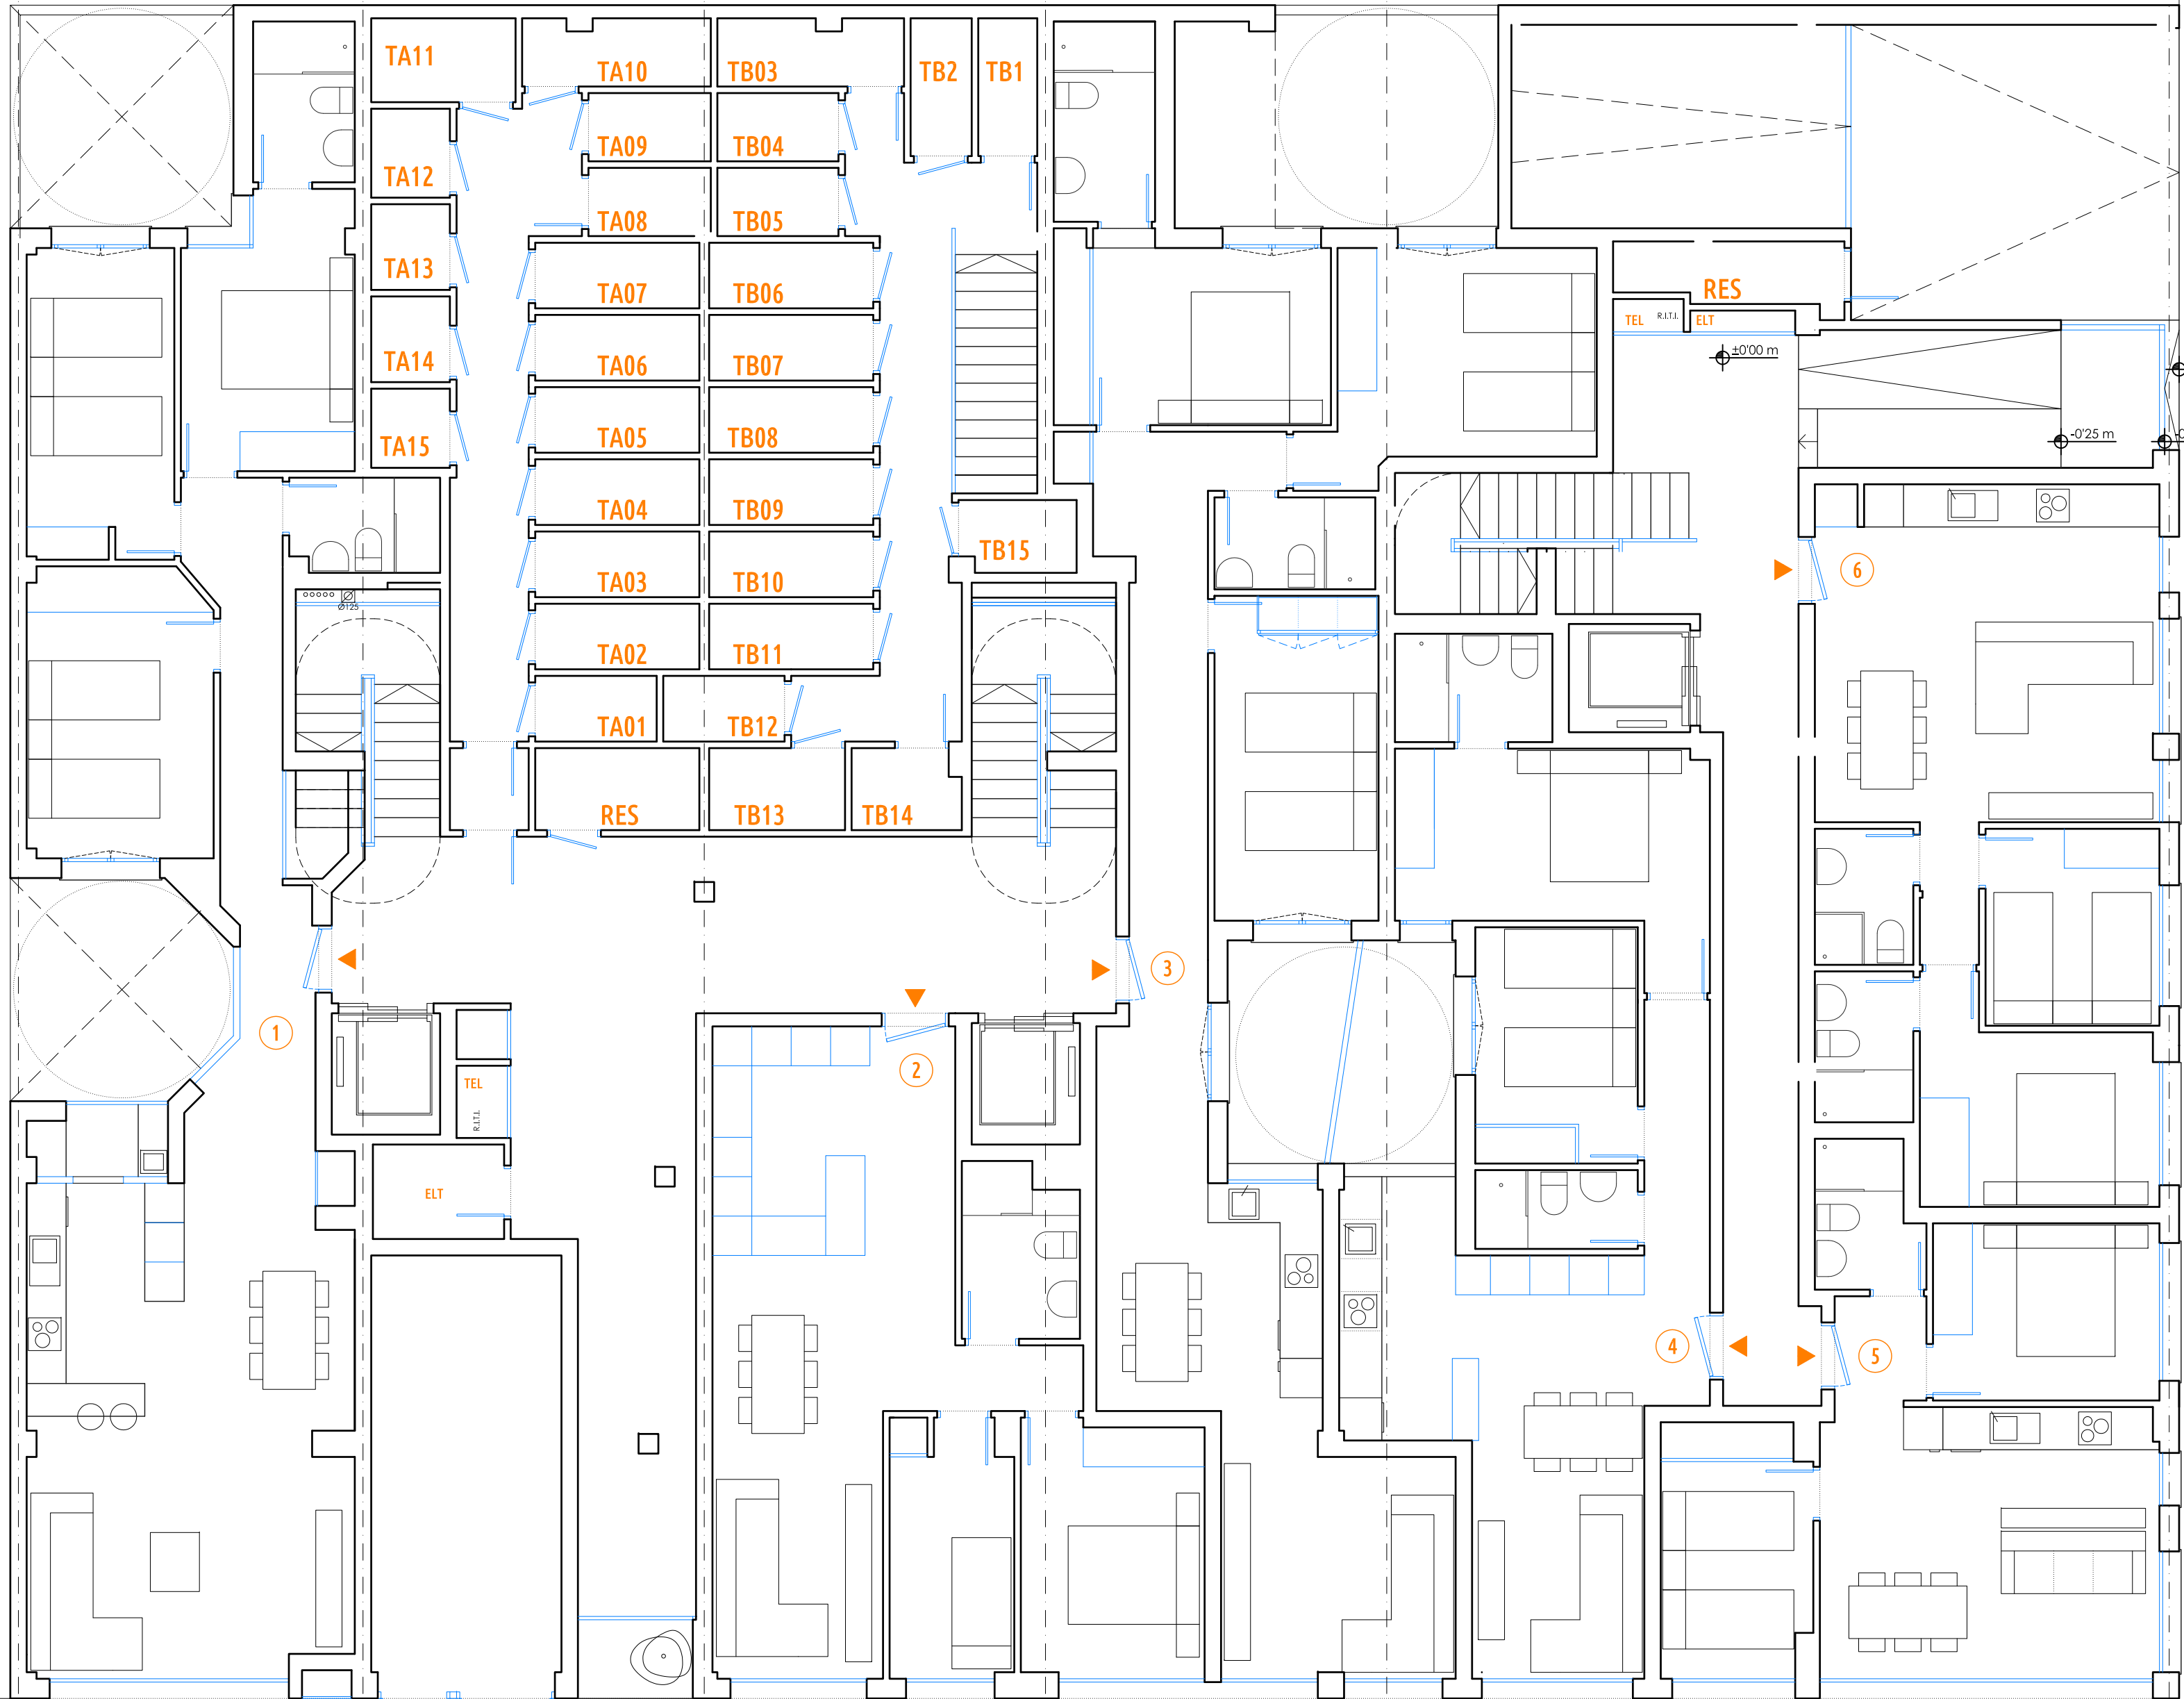

CALLE DALLA

CALLE SEVERO OCHOA

PLANTA BAJA

NOTAS:

- Tratándose de un Anteproyecto, este plano es solo a efectos de distribución general (no ejecutable)

EDIFICIO DE VIVIENDAS "SAN ANTONIO RESIDENCIAL"
ANTEPROYECTO

PLANO	PLANTA BAJA. DISTRIBUCIÓN Y MOBILIARIO	NÚMERO	A.02
SITUACIÓN	Calle Severo Ochoa, nº 2, 46184 San Antonio de Benagéber (Valencia)	ESCALA	1:80
PROMOTOR	EDIFICIO DEL CARDENAL SL	TRABAJO	1563

[MÁLEK MURAD Y MARÍA GARCÍA ESTUDIO DE ARQUITECTURA]
Calle Sanil 40-1, 46004, Valencia 963515500 687417147 estudio@muradgarcia.com www.muradgarcia.com

ARQUITECTOS: María García Valcanera y Málek Murad Mateu colegiados 12345-7076-COACV FECHA 2/ABR/21